





Kunstschmiede

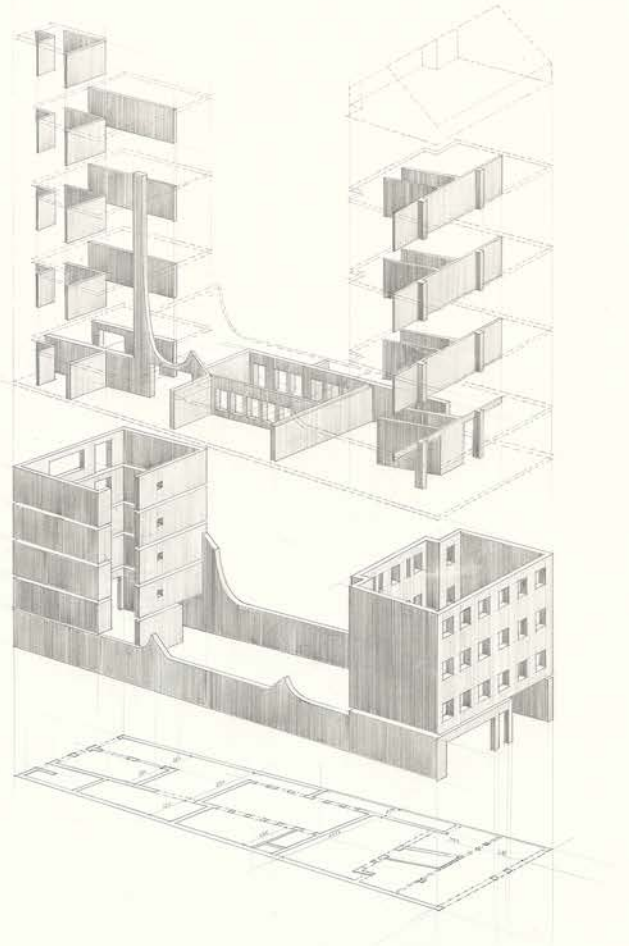

Axonometrie Tragwerk

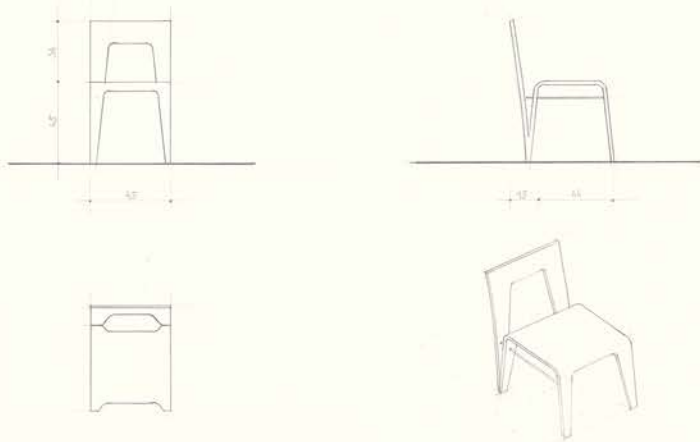


Möblierung



Schulungsraum



Innenhof

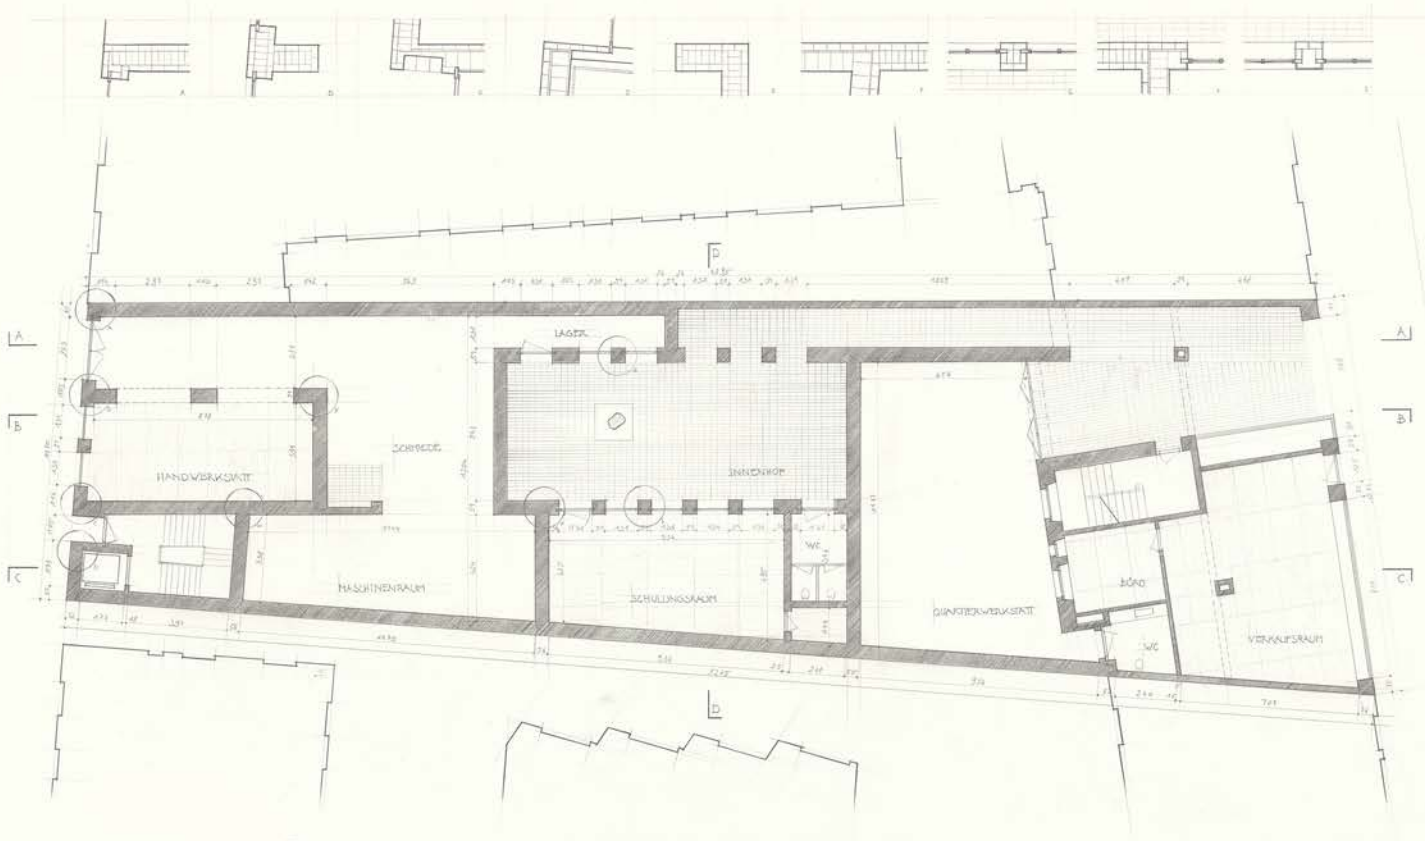

Grundriss Erdgeschoss



Längsschnitt

